



PLANTA DISTRIBUCIÓ
E:1/50

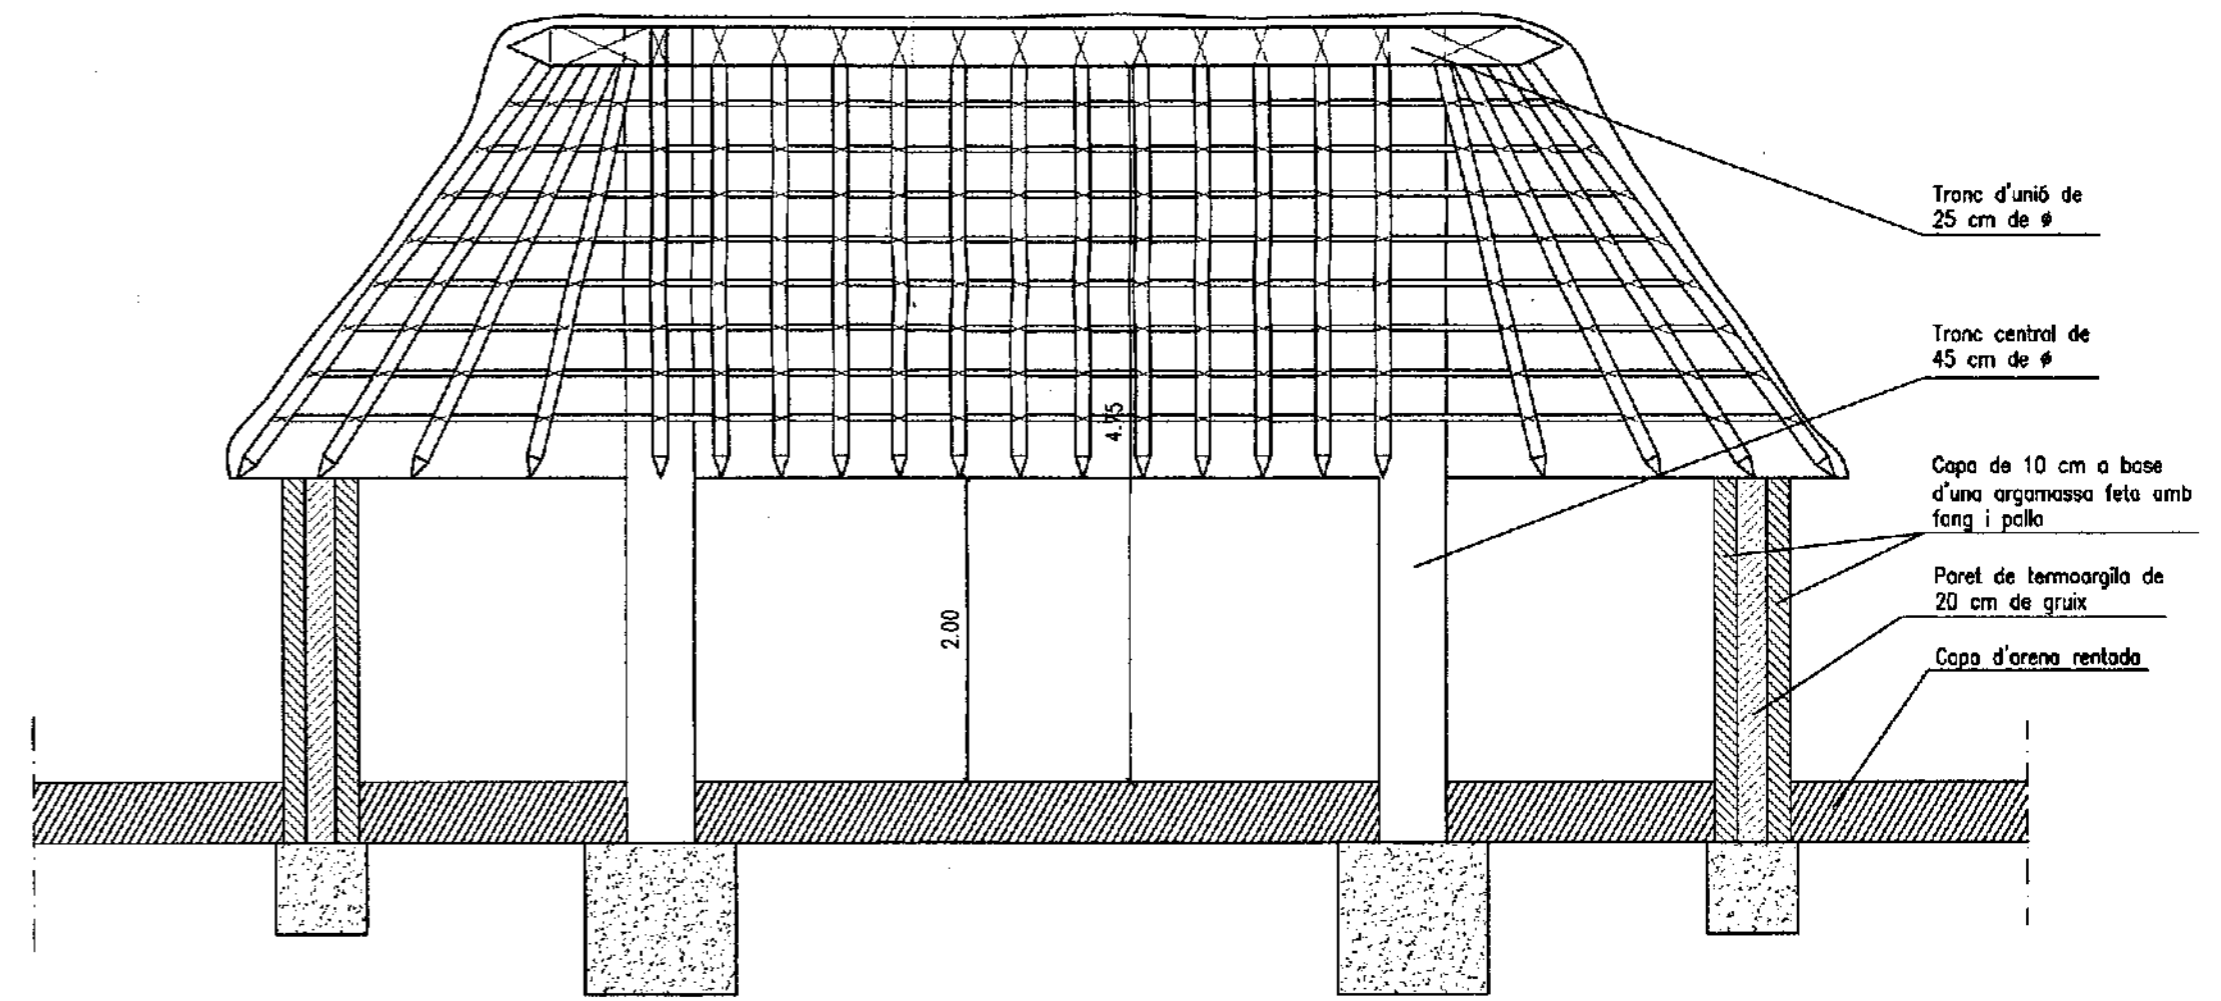


SECCIÓ
E:1/50

L'estructura de la coberta estarà sustentada per dos tronc centrals de 5 m d'alçada i 45 cm de ø amb forma de farcat en els seus extrems. Aquesta unió estarà lligada en un tronc central de 25 cm de ø. Les branques de la coberta formaran una retícula de 0.30x0.40 mamb les que es disposaran transversalment i longitudinalment.


Coberta trenada amb dos sostres de canya xisca i boga, relligada amb corda d'espart i cànem. En mig dels dos sostres s'impermeabilitzarà amb espart

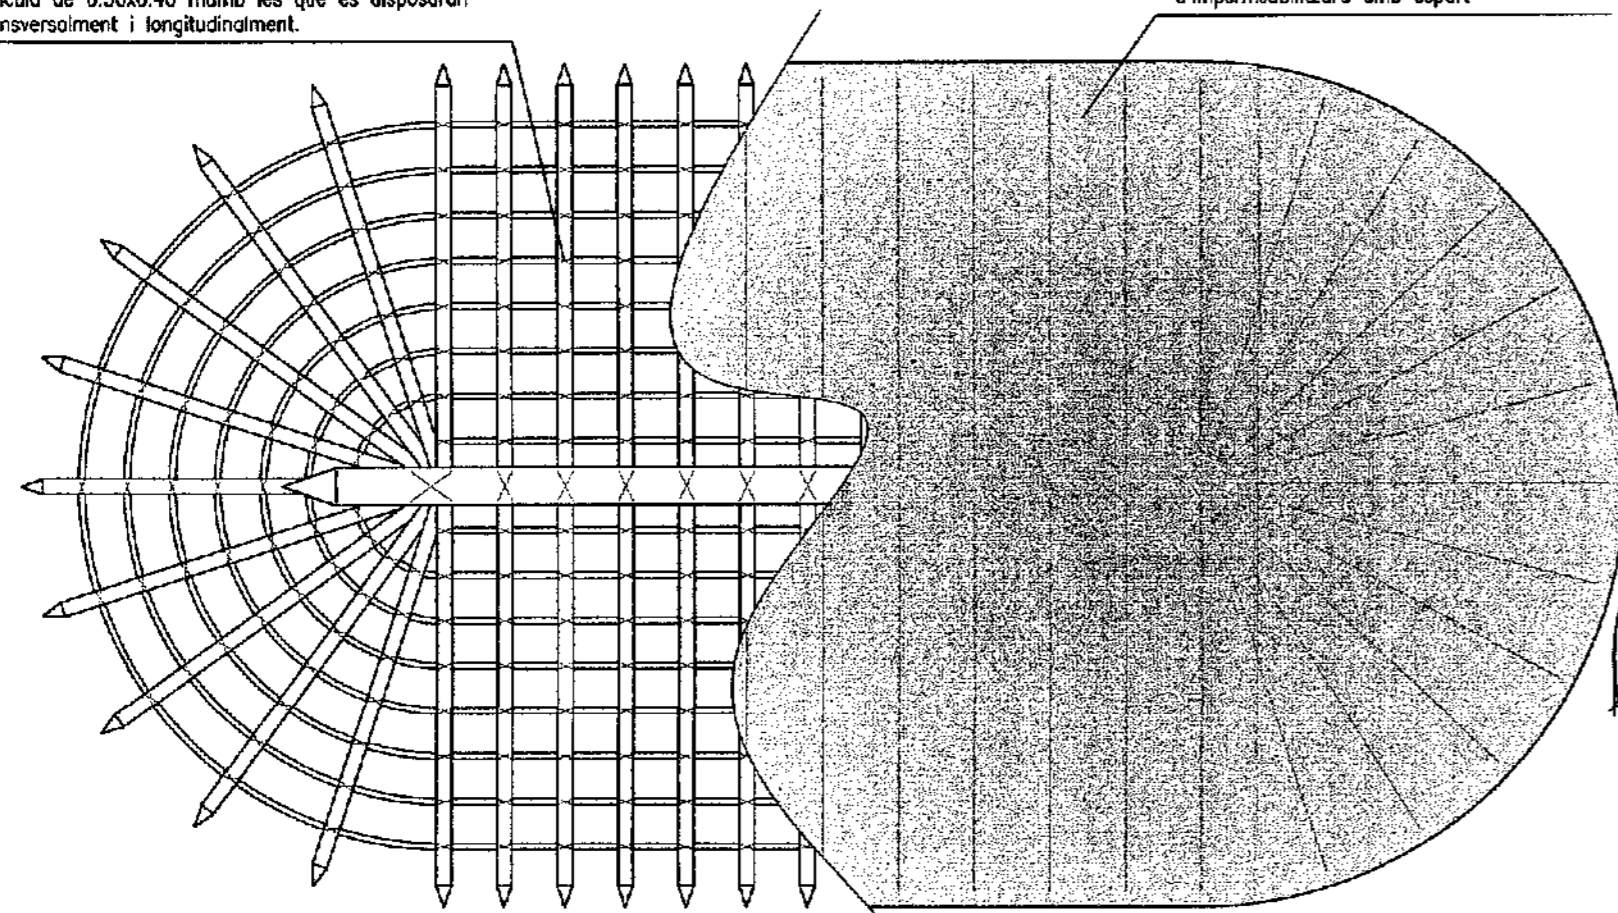

PLANTA COBERTA
E:1/50

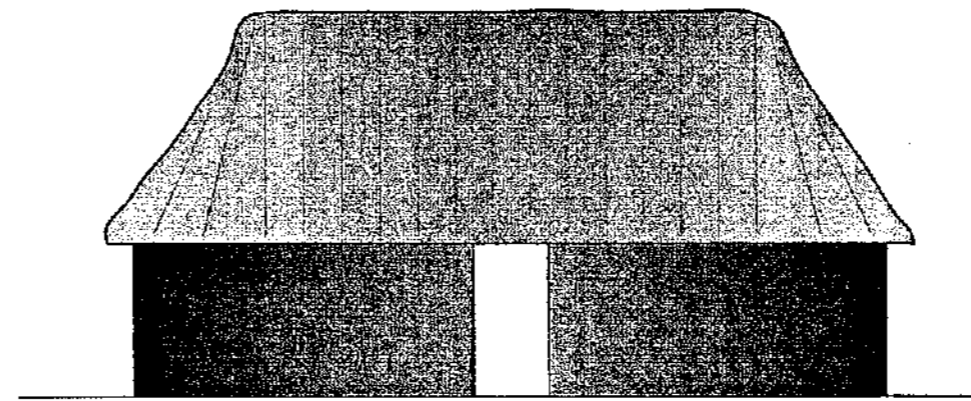

FAÇANA
E:1/100

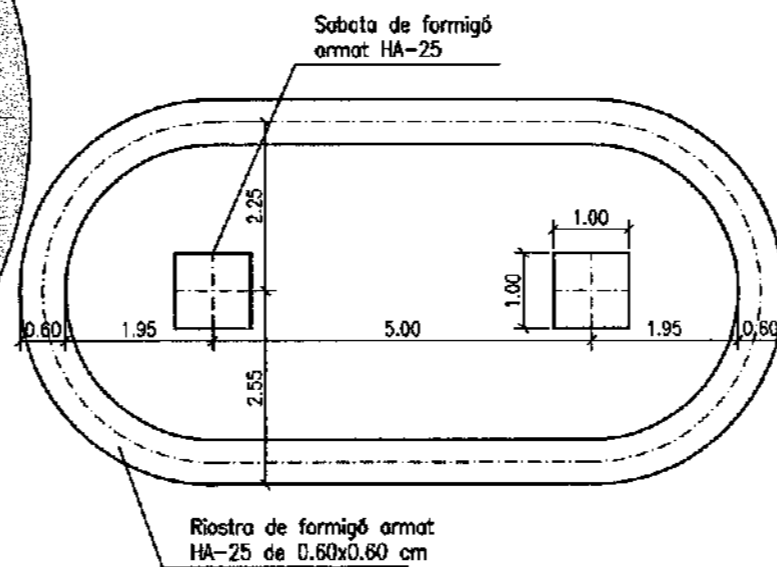

PLANTA FONAMENTS
E:1/100

COL·LEGI OFICIAL D'ENGINYERS AGRÒNOMS DE CATALUNYA
VISAT E0900065 Data 26/01/2009

El segell de VISAT garanteix que l'enginyer signant està en possessió del títol oficial que acredita competències en la matèria. Al Col·legi Oficial d'Enginyers Agrònoms es podrà copiar digital del present document a disposició de qualsevol persona o entitat legalment interessada en comprovar l'autenticitat del mateix.

PROMOTOR: AJUNTAMENT DE L'ESPLUGA DE FRANCOLÍ	
PROJECTE: Projecte d'urbanització i enjardinament del Freginal com a zona verda i d'habilitació d'un espai interpretatiu del neolític annex a la Cova de la Font Major, en el TM de l'Espluga de Francolí (Conca de Barberà)	
TÍTOL DEL PLANOL: Cabanes 1 i 2	DATA: GENER-2009
ESCALA: INDICADES	
AGRO-3 ENGINYERIA DEL MEDI RURAL	NÚM. PLANOL: 7.1
ENGINYER AGRÒNOM: Francesc Primé Vidiella	