

CLAUS IDENTIFICATIVES

SISTEMES GENERALS

- V Viari
- F Ferroviari
- S Servels Tècnics
- N Espais Lliures
- E Equipaments i Dotacions

SISTEMES LOCALS

- P Parcs i Jardins Urbans
- D Equipaments i Dotacions

SÒL URBA

- 1 Edificis a catalogar
- 2 Ordenació antiga i tradicional
- 3 Ordenació de Illes tancades
- 4 Ordenació de cases en filera
- Ordenació residencial oberta
- 5 plurifamiliar a-b
- 6 unifamiliar a-b-c-d
- 7 Implantació Industrial
- 8 Zona Hotelera
- R Remodelació
- H Rehabilitació
- J Verd Privat protegit


SÒL APTÉ PER A ESSER URBANIZAT

- Desenvolupament d'usos residencials
- 10 plurifamiliar a-b
- 11 unifamiliar a-b-c-d
- 12 Desenvolupament de l'ús industrial


SÒL NO URBANIZAT

- Sòl d'especial protecció
- 20 valor agrícoles
- 21 valor forestal i paisajístic a-b
- 22 Sòl de protecció per servitut
- 23 Sòl lliure permanent

- DELIMITACIÓ DEL SÒL URBA
- DELIMITACIÓ U.A.
- DELIMITACIÓ PERI
- LÍMIT PARATGE NATURAL D'INTERÉS
- LÍMIT CONJUNT HISTÓRICO-ARTÍSTIC

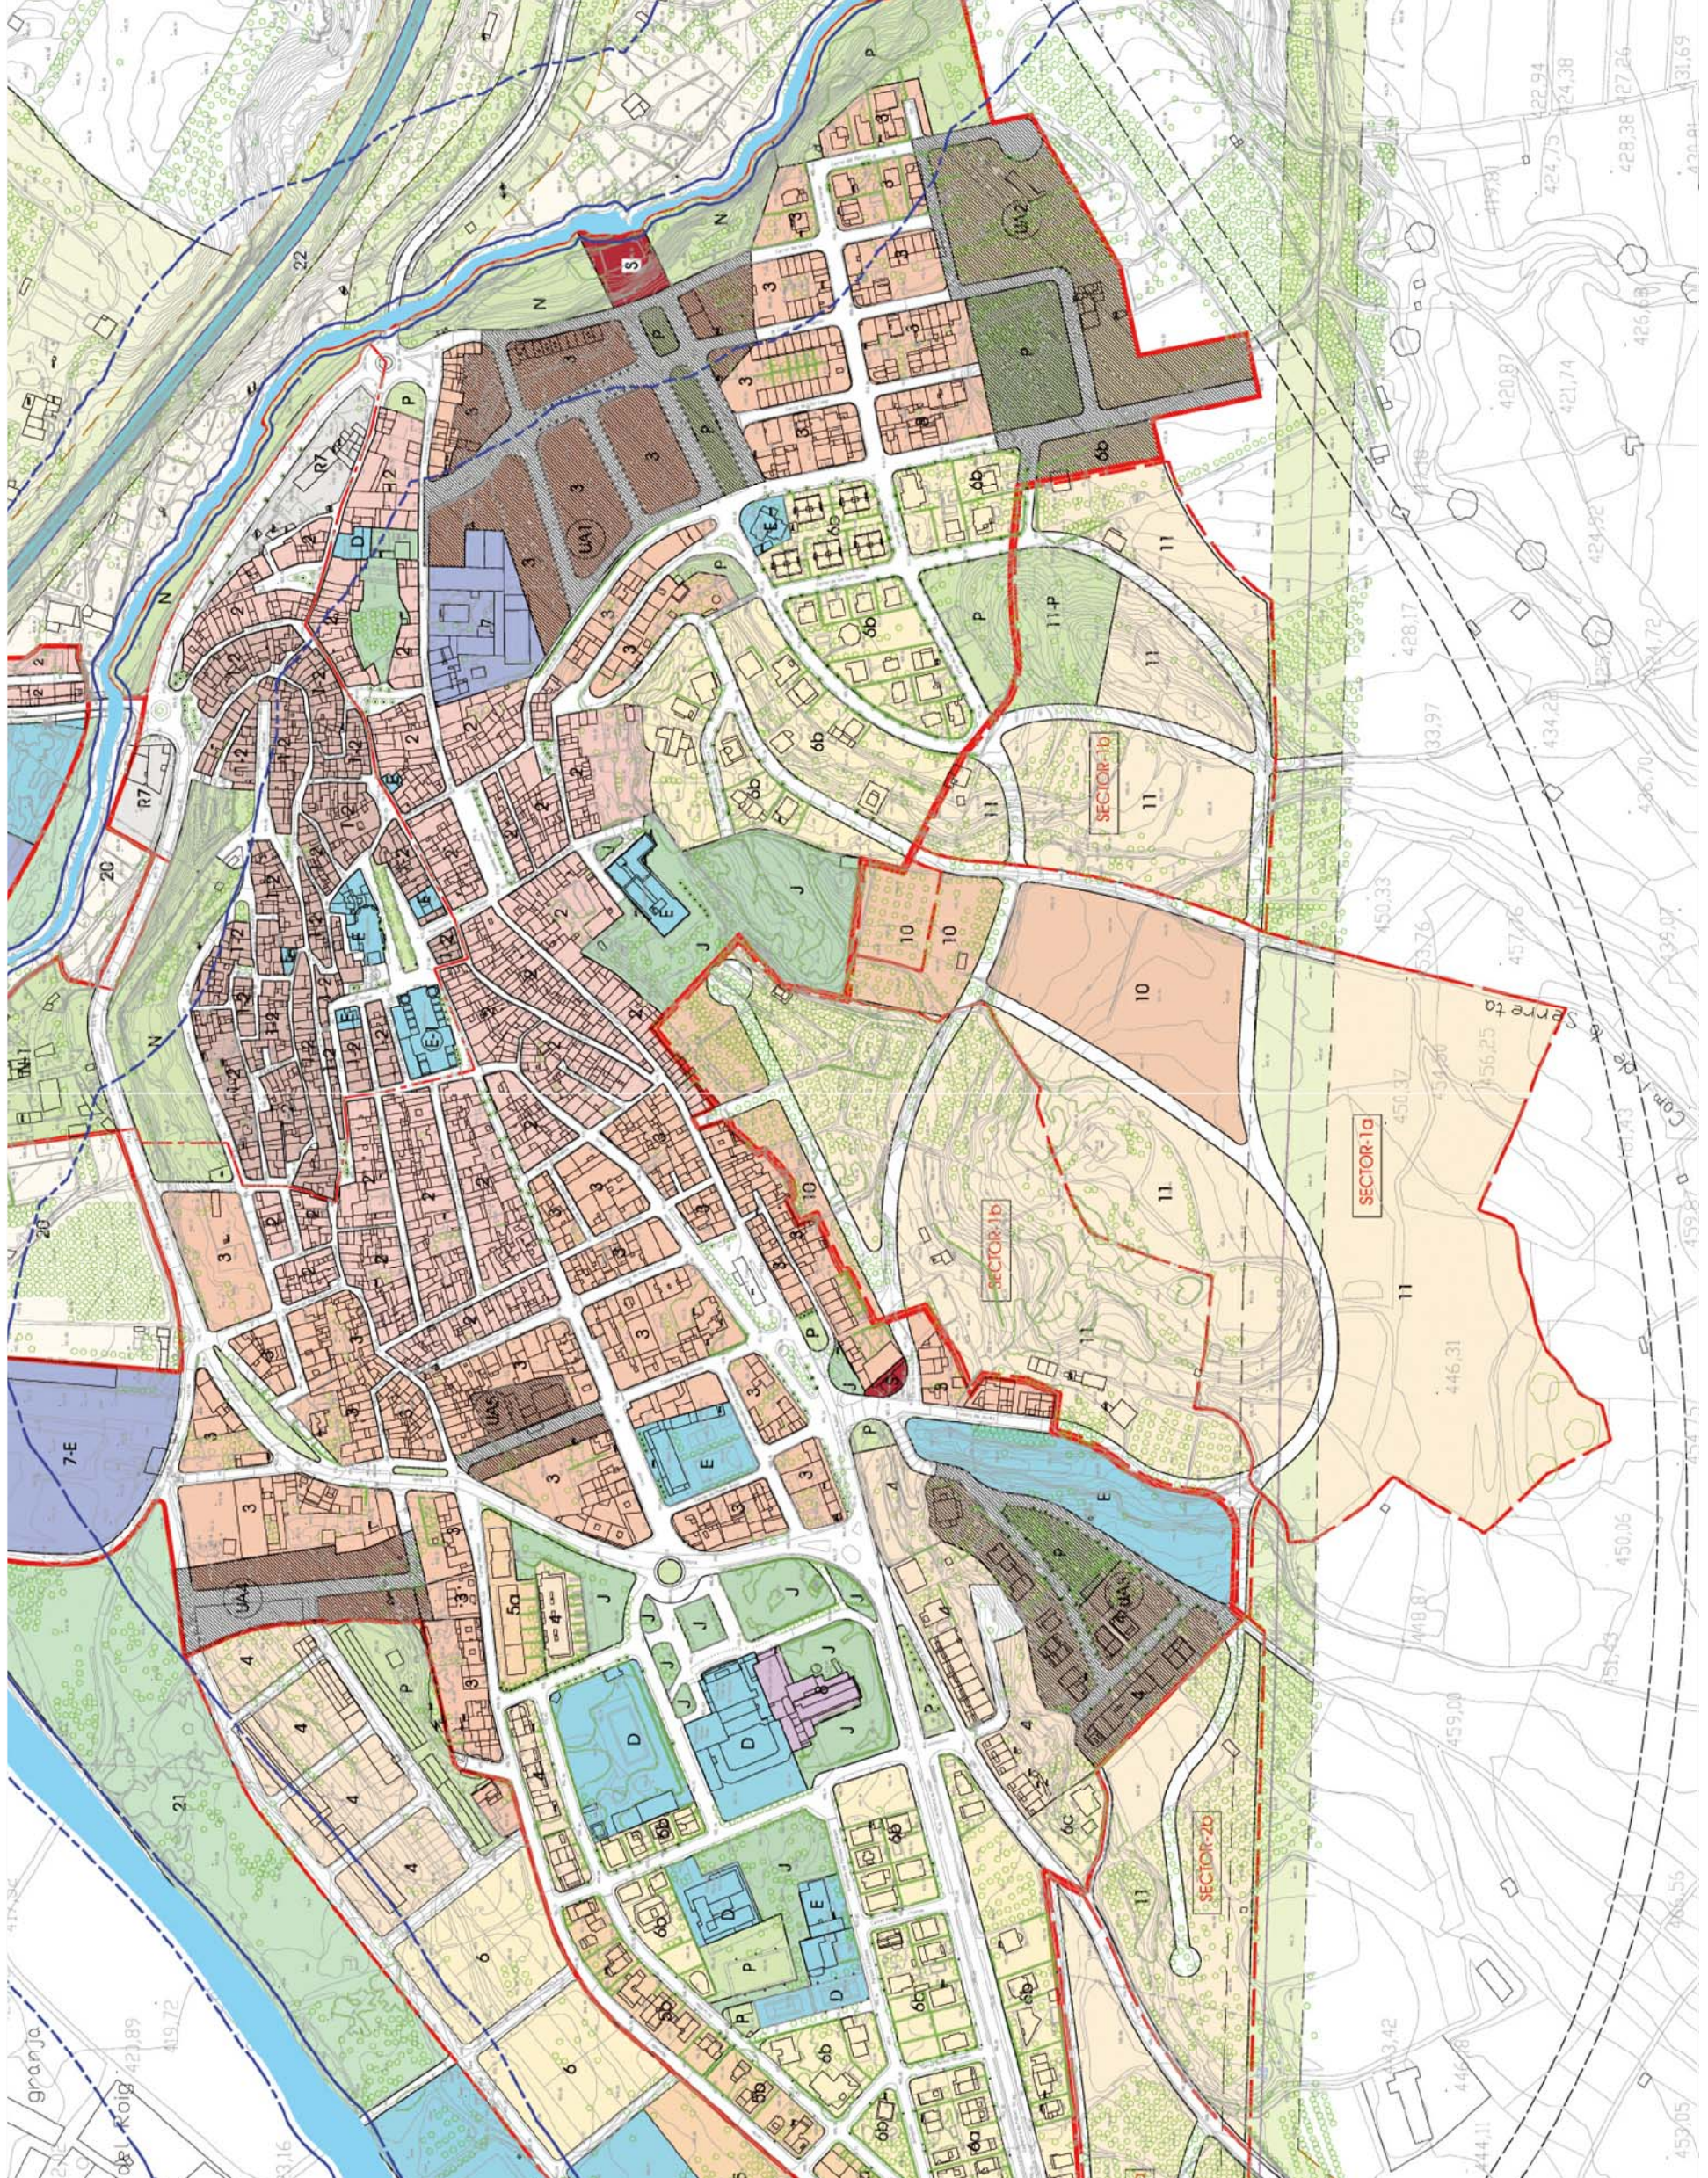

L'ESPLUGA DE FRANCOLI

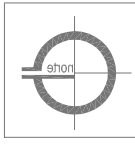

PROFESOR: P.P. D'ORDENACIÓ S.SUD-1 "EIXAMPLE SUD"
 PROMOTOR: INMOCOVEN, S.L.

CONJUNT: PLANEJAMENT SEGONS NNSS

DATA: NOVEMBRE 2008
 N° LAMBRA: I-03
 ESCALA: s/e
 URB: FRV

GRAU RODRIGUEZ CAMBRES, SL
 ARQUITECTURA URBANISME
 Balmaes 427, Local 6º, 08022 Bcn - 93 2374080