Joan Batet i Pons (arquitecte) Granada, 9 - B - 43003 - TARRAGONA - 977.213915 - 609.348748 joan@batet.cat

Projecte Reparcel·lació
Escala: 1: 1.000

# Finques Aportades

Segons Pla Parcial

03.3

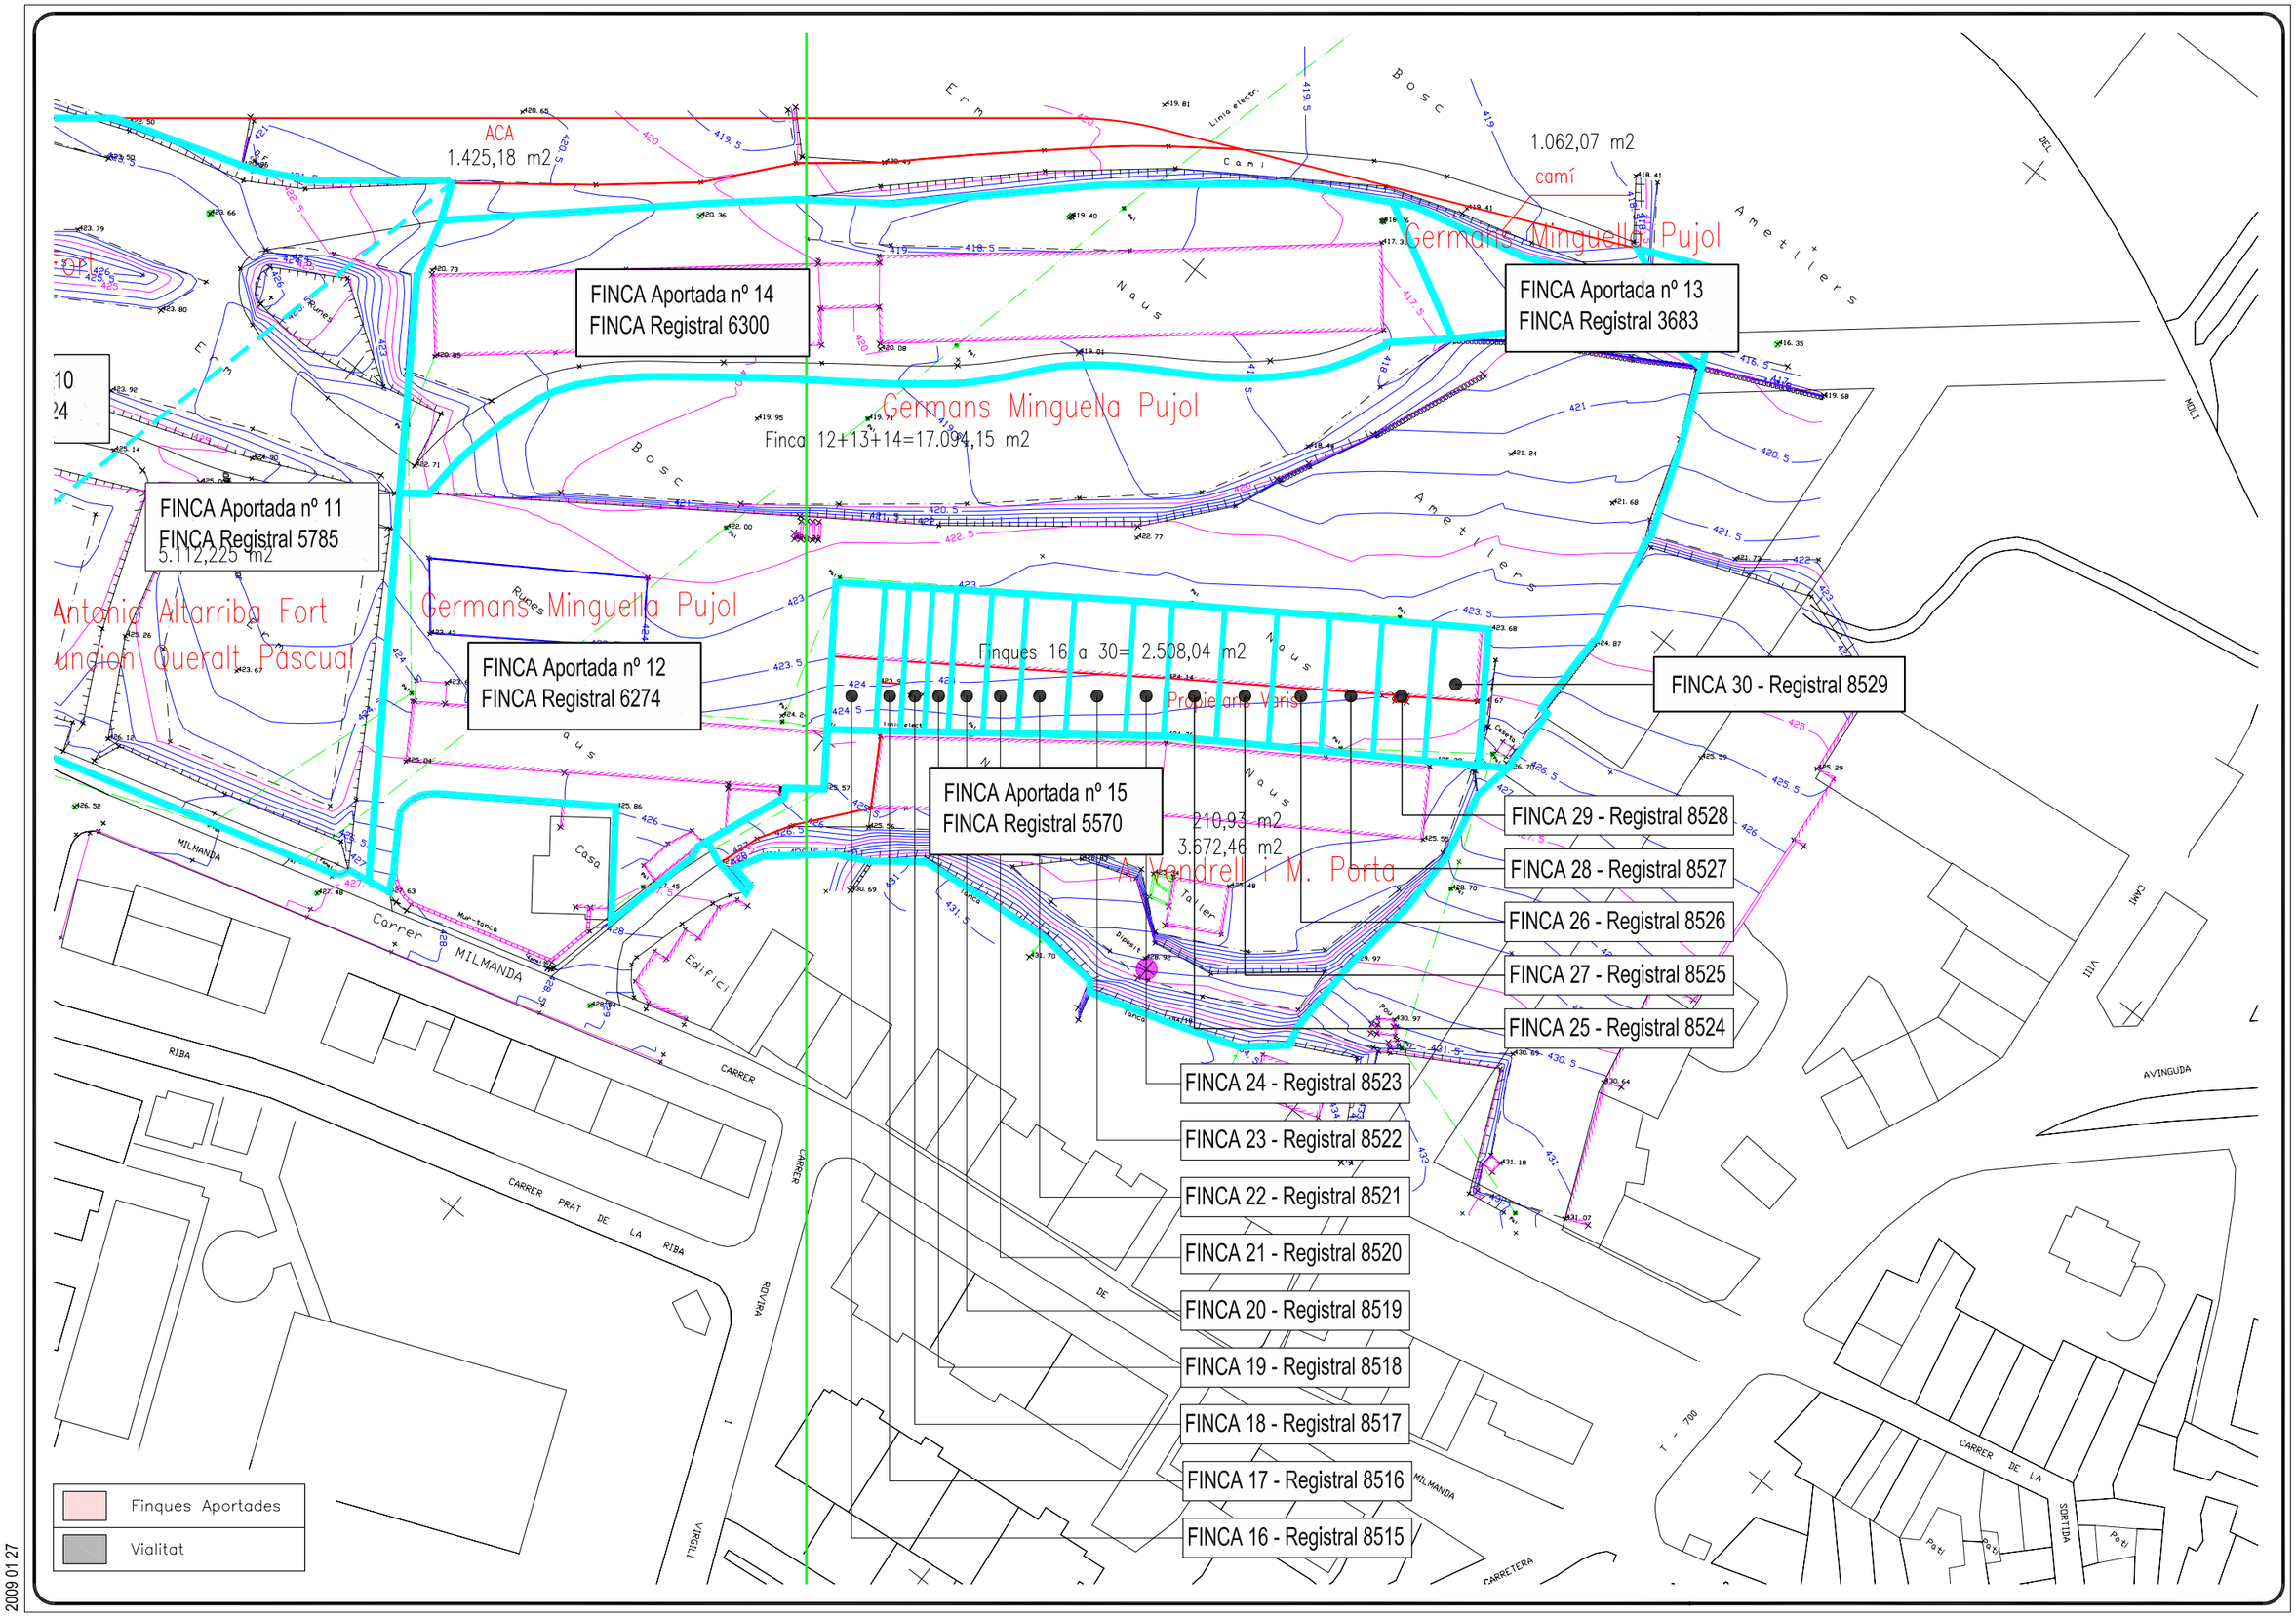


2009 01 27